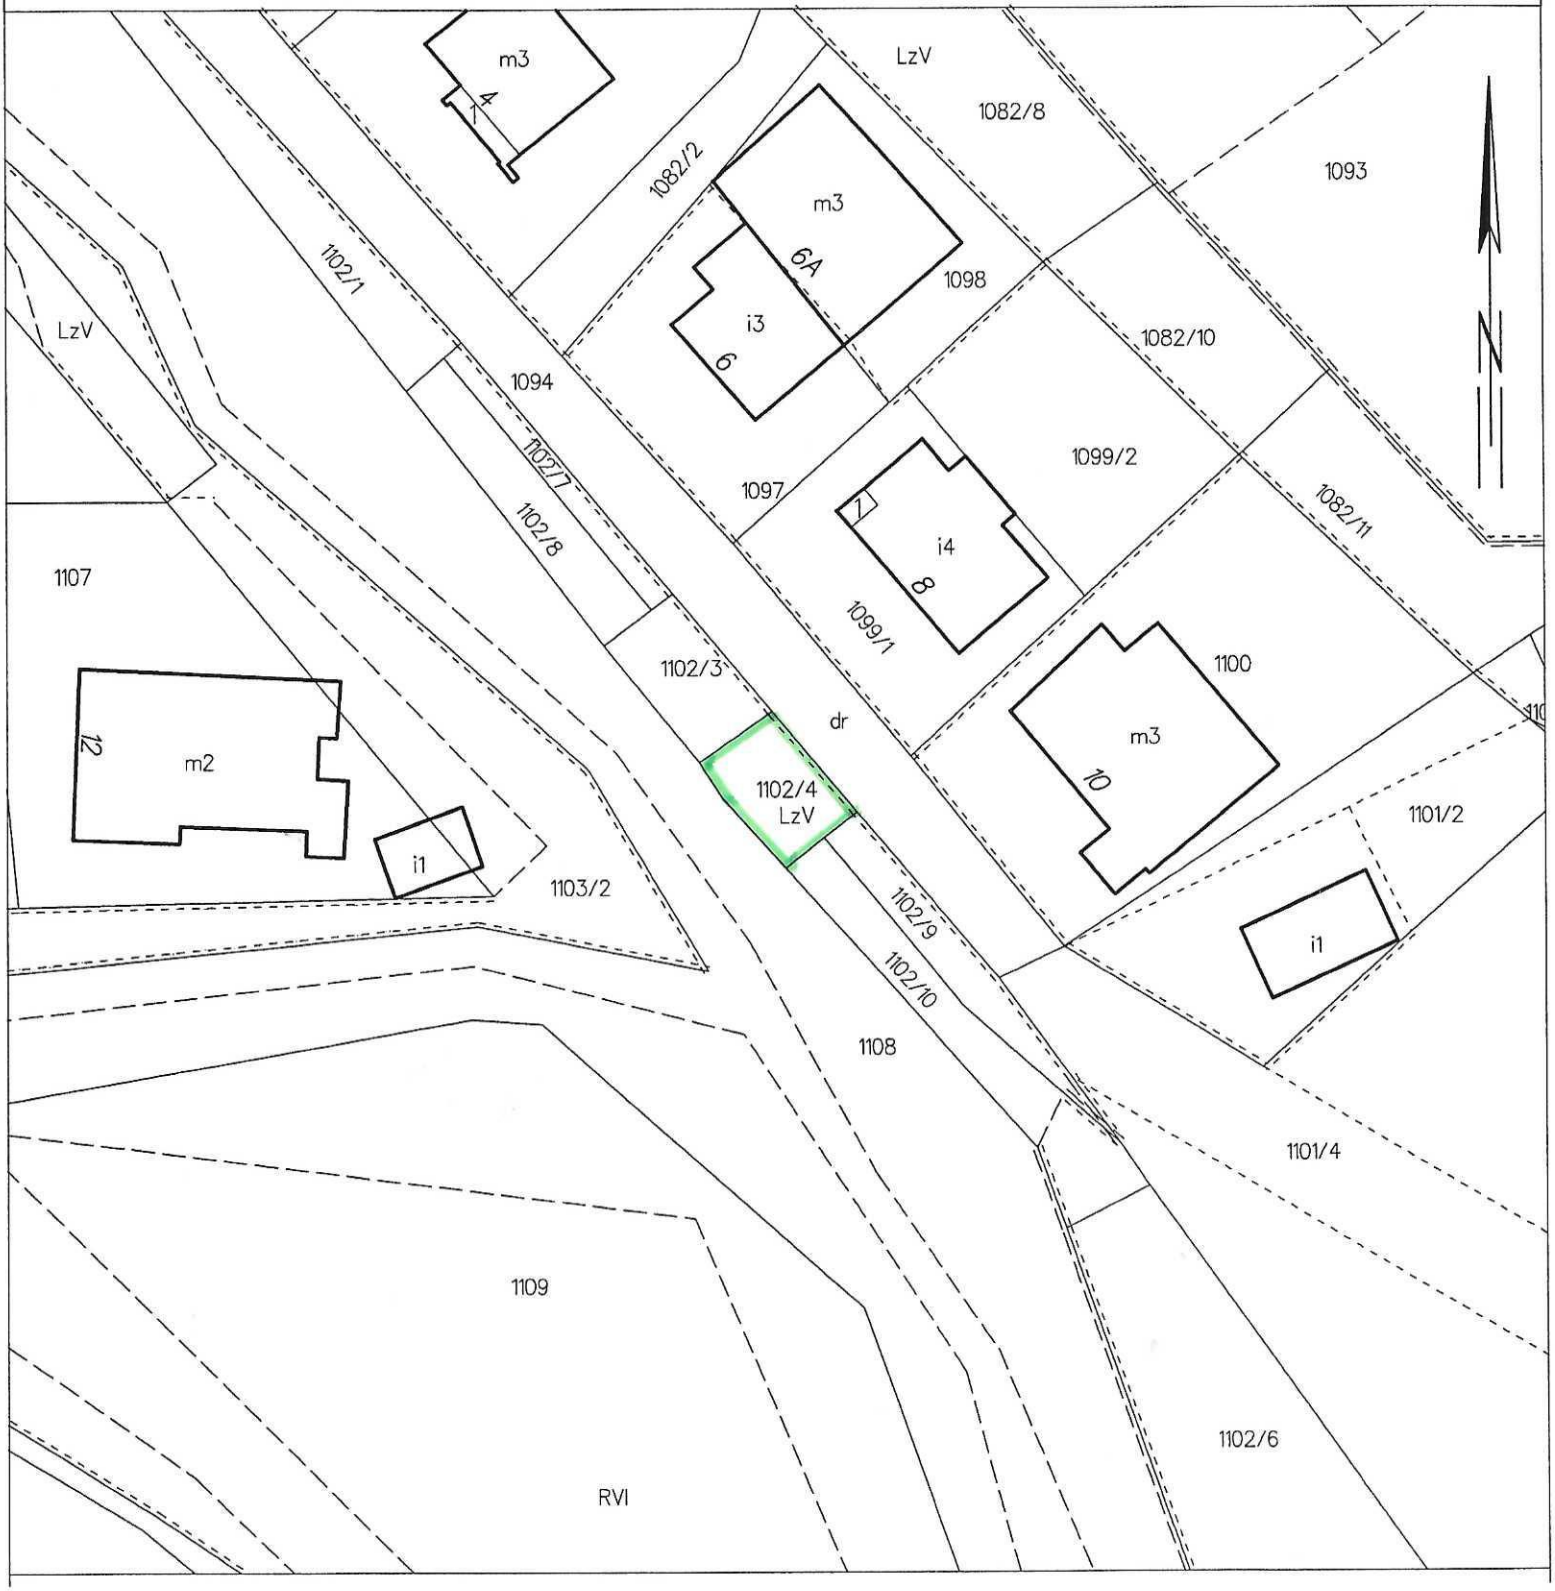
m3
4
LzV
1082/8
1093
1082/2
m3
6A
1098
1102/1
LzV
i3
6
1082/10
1094
1102/7
1097
1099/2
1102/8
i4
8
1082/11
1107
1099/1
1102/3
1100
dr
m3
10
12
m2
1102/4
LzV
1101/2
i1
1103/2
1102/9
1102/10
i1
1108
1101/4
1109
1102/6
RVI