


MIEJSCOWY PLAN ZAGOSPODAROWANIA PRZESTRZENNEGO
UZDROWISKO KRYNICA-ZDRÓJ
ZAŁĄCZNIK NR 7 - RYSUNEK PLANU - OBSZAR 7 - PUŁASKIEGO
PROJEKT NA MKUA - 22.07.2011r
SKALA 1 : 2000

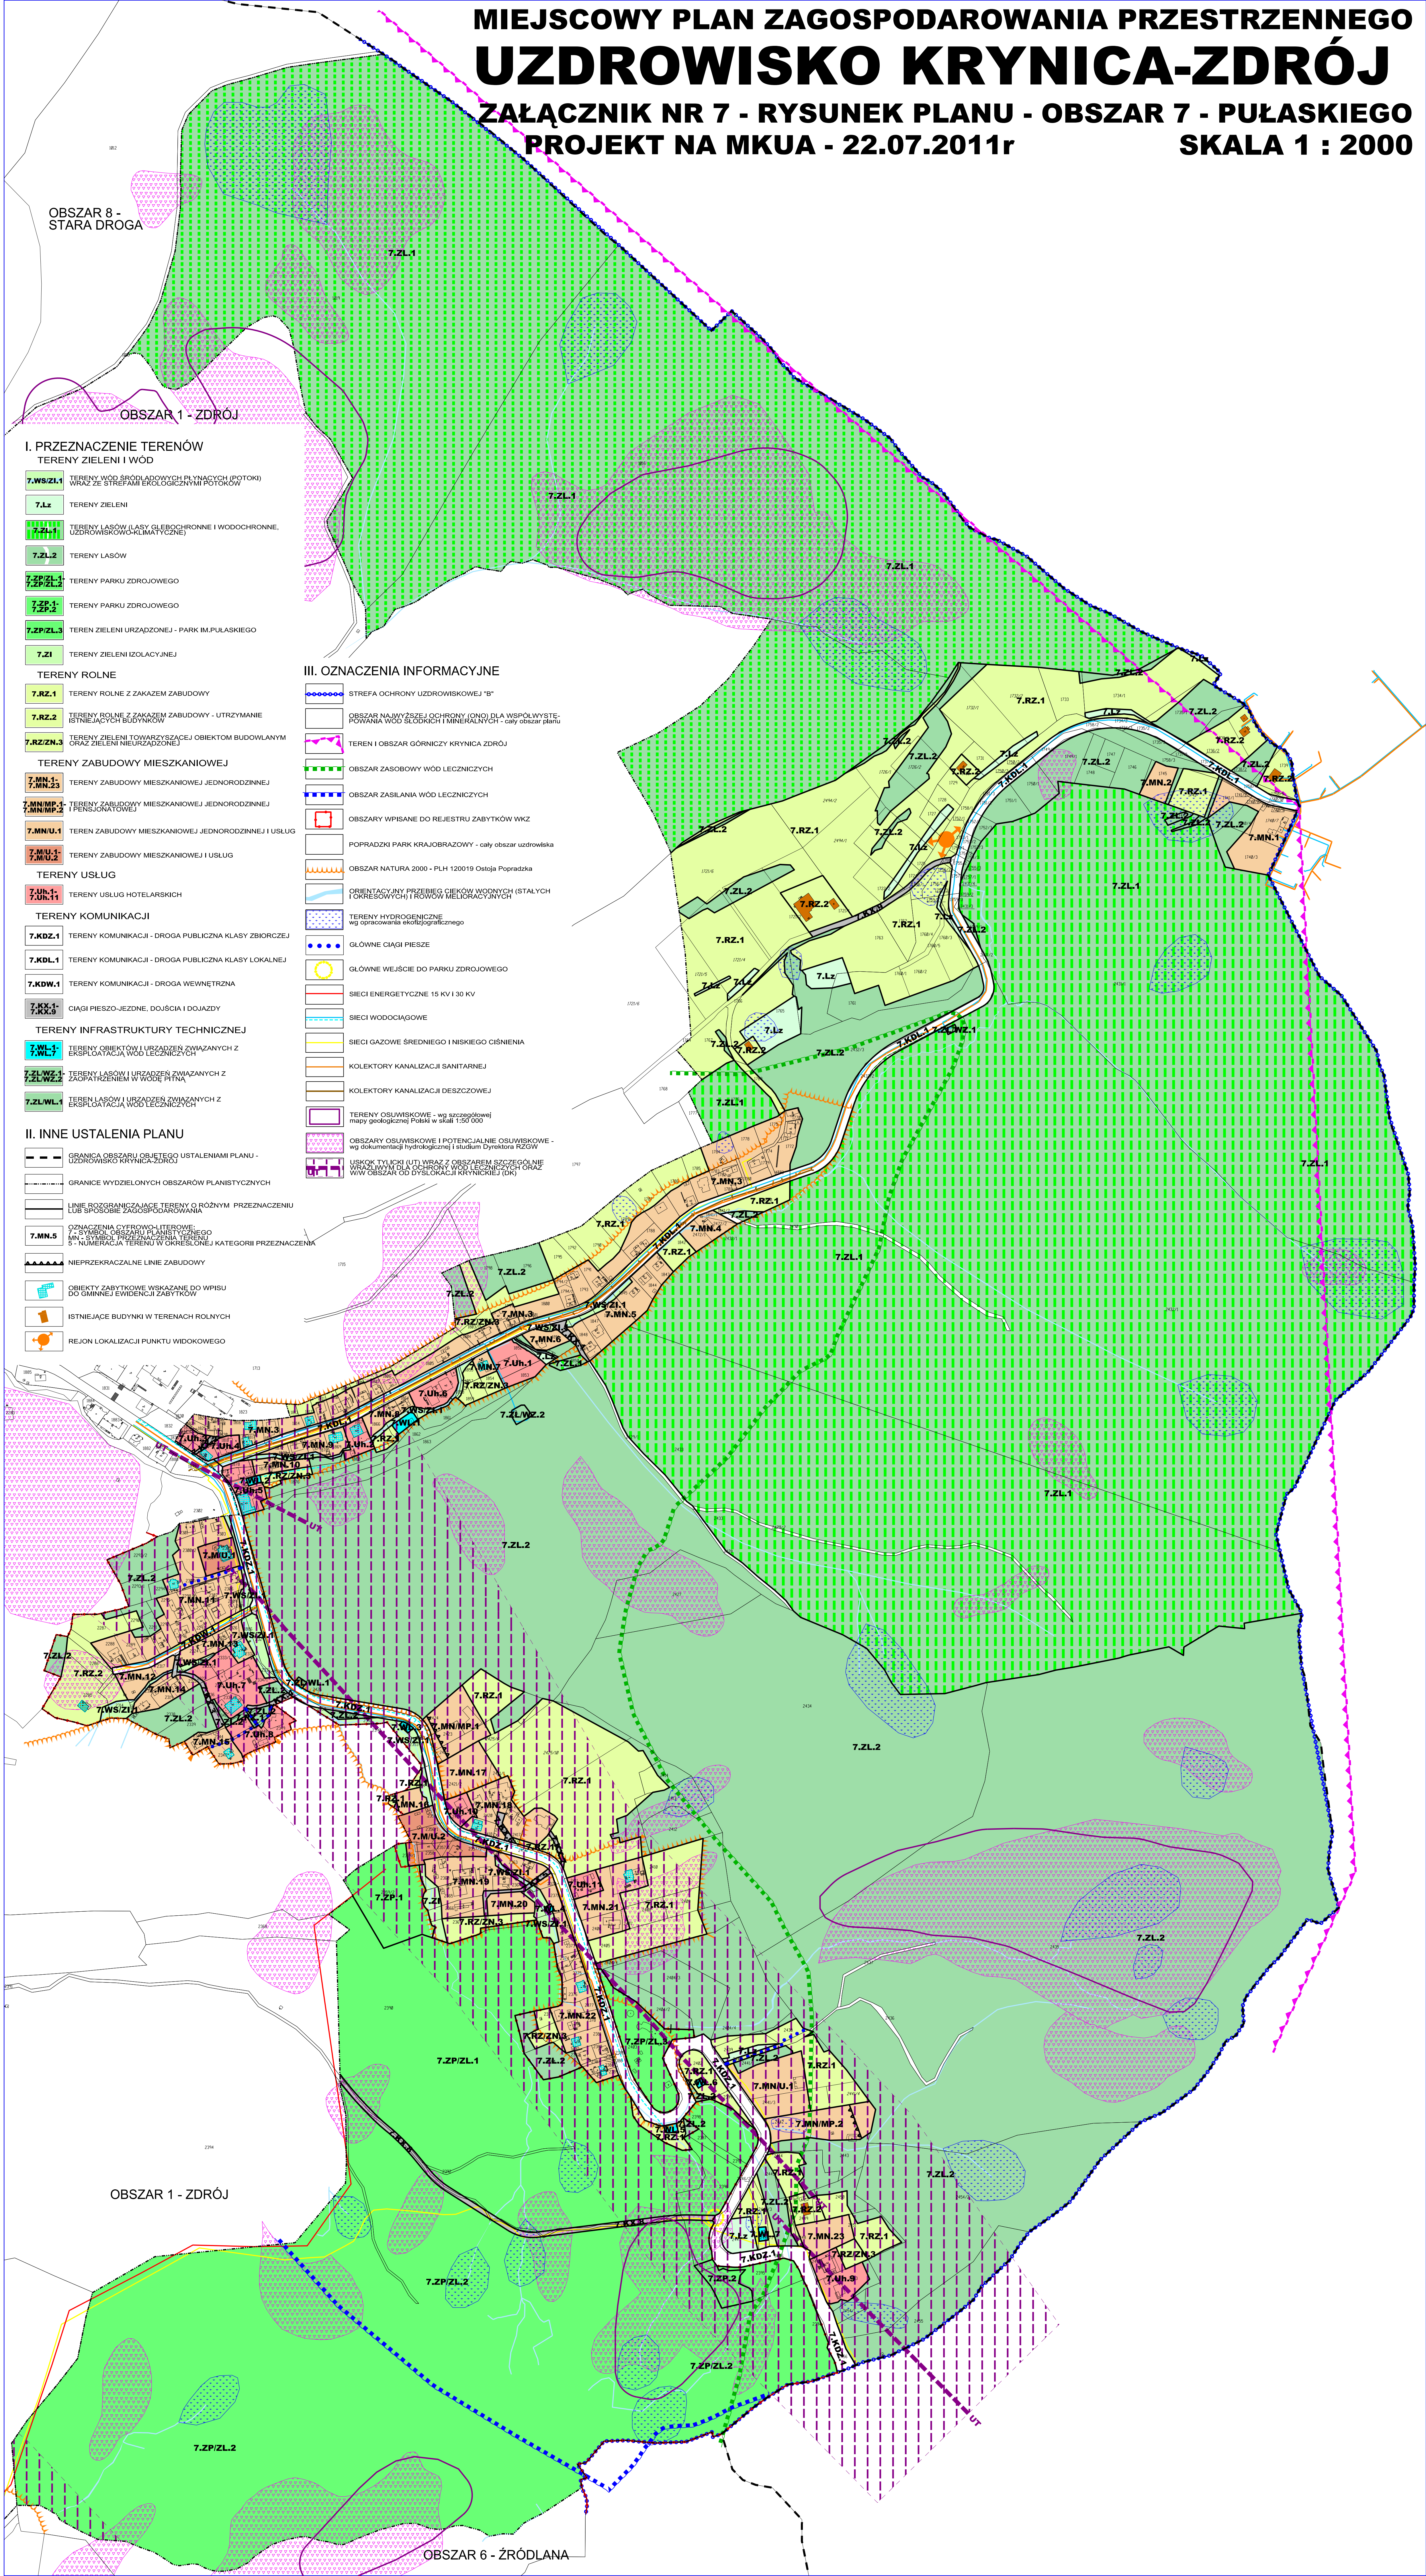

- I. PRZEZNACZENIE TERENÓW**
TERENY ZIELENI I WÓD
- 7.WS.ZL.1 TERENY WÓD BIEGĄCYCH (POTOKI) WRAZ ZE STREFAMI EKOLOGICZNYMI POTOKÓW
 - 7.Lz TERENY ZIELENI
 - 7.ZL.1 TERENY LASÓW (LASY GŁĘBOKOCHRONNE I WODOCHRONNE, UZDROWISKOWO-KLIMATYCZNE)
 - 7.ZL.2 TERENY LASÓW
 - 7.ZP.ZL.1 TERENY PARKU ZDROJOWEGO
 - 7.ZP.1, 7.ZP.2 TERENY PARKU ZDROJOWEGO
 - 7.ZP.ZL.3 TEREN ZIELENI URZĄDZONEJ - PARK IM. PUŁASKIEGO
 - 7.Z1 TERENY ZIELENI IZOLACYJNEJ
- TERENY ROLNE
- 7.RZ.1 TERENY ROLNE Z ZAKAZEM ZABUDOWY
 - 7.RZ.2 TERENY ROLNE Z ZAKAZEM ZABUDOWY - UTRZYMANIE ISTNIEJĄCYCH BUDYNKÓW
 - 7.RZ.ZN.3 TERENY ZIELENI TOWARZYSZĄCEJ OBIEKTOM BUDOWLANYM ORAZ ZIELENI NIEURZĄDZONEJ
- TERENY ZABUDOWY MIESZKANIOWEJ
- 7.MN.1, 7.MN.2 TERENY ZABUDOWY MIESZKANIOWEJ JEDNORODZINNEJ
 - 7.MN.MP.1 TERENY ZABUDOWY MIESZKANIOWEJ JEDNORODZINNEJ I PENSJONATOWEJ
 - 7.MN.U.1 TERENY ZABUDOWY MIESZKANIOWEJ JEDNORODZINNEJ I USŁUG
 - 7.MN.U.1, 7.MN.U.2 TERENY ZABUDOWY MIESZKANIOWEJ I USŁUG
- TERENY USŁUG
- 7.Uh.1 TERENY USŁUG HOTELOWSKICH
- TERENY KOMUNIKACJI
- 7.KDZ.1 TERENY KOMUNIKACJI - DROGA PUBLICZNA KLASY ZBIORCZEJ
 - 7.KDL.1 TERENY KOMUNIKACJI - DROGA PUBLICZNA KLASY LOKALNEJ
 - 7.KDW.1 TERENY KOMUNIKACJI - DROGA WEWNĘTRZNA
 - 7.KK.1, 7.KK.2 CIĄGI PIESZO-JEZDNE, DOJŚCIA I DOJAZDY
- TERENY INFRASTRUKTURY TECHNICZNEJ
- 7.WL.1, 7.WL.2 TERENY OBIEKTÓW I URZĄDZEŃ ZWIĄZANYCH Z EKSPLOATACJĄ WÓD LECZNICZYCH
 - 7.ZL.WZ.1, 7.ZL.WZ.2 TERENY LASÓW I URZĄDZEŃ ZWIĄZANYCH Z ZAPATRIENIEM W WODĘ PITNĄ
 - 7.ZL.WL.1 TERENY LASÓW I URZĄDZEŃ ZWIĄZANYCH Z EKSPLOATACJĄ WÓD LECZNICZYCH
- II. INNE USTALENIA PLANU**
- GRANICA OBSZARU OBJĘTEGO USTALENIAMI PLANU - UZDROWISKO KRYNICA-ZDRÓJ
 - GRANICE WYDZIELONYCH OBSZARÓW PLANISTYCZNYCH
 - LINIE ROZGRANICZAJĄCE TERENY O RÓŻNYM PRZEZNACZENIU LUB SPOSÓBIE ZAGOSPODAROWANIA
 - OZNACZENIA CYFROWO-LITEROWE
 - OZNACZENIA SYMBOLICZNE PRZEZNACZENIA TERENÓW
 - WNIOSKI O PRZEZNACZENIE TERENÓW
 - NIENIEZŁAZNE LINIE ZABUDOWY
 - OBIEKTY ZABYTKOWE WSKAZANE DO WPISU DO GIMNIEJ EVIDENCJI ZABYTKÓW
 - ISTNIEJĄCE BUDYNKI W TERENACH ROLNYCH
 - REJON LOKALIZACJI PUNKTU WIDOKOWEGO

- III. OZNACZENIA INFORMACYJNE**
- STREFA OCHRONY UZDROWISKOWEJ "B"
 - OBZAR NAJWYŻSZEJ OCHRONY (ONO) DLA WSPÓŁWYSTĘPOWANIA WÓD ŚCIEKICH I MINERALNYCH - cały obszar planu
 - TEREN I OBSZAR GÓRNICZY KRYNICA-ZDRÓJ
 - OBZAR ZASOBOWY WÓD LECZNICZYCH
 - OBZAR ZASILANIA WÓD LECZNICZYCH
 - OBZAR WPISANE DO REJESTRU ZABYTKÓW WKZ
 - POPRZĘDKI PARK KRAJOBRZOWY - cały obszar uzdrowiska
 - OBZAR NATURA 2000 - PLH 120019 Ostąja Popradzka
 - ORIENTACYJNY PRZEBIEG CIĘKÓW WODNYCH (STALYCH I OKRESOWYCH) ROKÓW MIEJSCOWYCH
 - TERENY HYDROGENICZNE wg dokumentacji ekologicznej
 - GŁÓWNE CIĄGI PIESZE
 - GŁÓWNE WEJŚCIE DO PARKU ZDROJOWEGO
 - SIĘCI ENERGETYCZNE 15 KV I 30 KV
 - SIĘCI WODOCIĄGOWE
 - SIĘCI GAZOWE ŚREDNIEGO I NISKIEGO CIŚNIENIA
 - KOLEKTORY KANALIZACJI SANITARNEJ
 - KOLEKTORY KANALIZACJI DESZCZOWEJ
 - TERENY OSLIWISKOWE - wg szczegółowej mapy geologicznej Polski w skali 1:50 000
 - OBZAR OSLIWISKOWY I POTENCJALNIE OSLIWISKOWY - wg dokumentacji hydrogeologicznej i studium Dymalskiego
 - USŁOK TYLKI (UT) WRAZ Z OBSZARZEM SZCZEGÓLNE WRAZNIWYMIŁA OCHRONY WÓD LECZNICZYCH ORAZ WÓD OBSZARU OBYWATELSTWA (OOB)